



ΕΦΗΜΕΡΙΣ ΤΗΣ ΚΥΒΕΡΝΗΣΕΩΣ

ΤΗΣ ΕΛΛΗΝΙΚΗΣ ΔΗΜΟΚΡΑΤΙΑΣ

ΤΕΥΧΟΣ ΤΕΤΑΡΤΟ Αρ. Φύλλου **260**

17 Μαρτίου 1994

ΠΕΡΙΕΧΟΜΕΝΑ

ΑΝΑΔΑΣΩΣΕΙΣ

ΑΠΟΦΑΣΕΙΣ

Αριθ. 675 (1)

Κήρυξη αναδασωτέας έκτασης εμβαδού 1075,375 στρεμμάτων στην περιοχή Γιαννικιανά Οικισμού Γιαννικιανών Κοινότητας Ορθουνίου επαρχίας Κυδωνίας Νομού Χανίων.

Ο ΝΟΜΑΡΧΗΣ ΧΑΝΙΩΝ

Έχοντας υπόψη:

1. Τις διατάξεις του Ν. 3200/55 περί διοικητικής αποκέντρωσης, όπως τροποποιήθηκε και συμπληρώθηκε μεταγενέστερα με το Ν.Δ. 532/70.

2. Τις διατάξεις του άρθρου 117 παρ. 3 του Συντάγματος των Ελλήνων.

3. Τις διατάξεις του Ν. 998/79 «Περί προστασίας των δασών κ.λπ.» και ειδικότερα:

α. Του άρθρου 41 παρ. 1, β. του άρθρου 38 παρ. 1.

4. Τις διαταγές του Υπουργείου Γεωργίας: α. 160417/1180/8.7.80, β. 182447/3049/24.9.80.

5. Την υπ' αριθμ. 624/21.2.1994 εισηγητική έκθεση της Δ/νσης Δασών Χανίων σχετική με την κήρυξη ως αναδασωτέας της εκτάσεως που αναφέρεται στο θέμα της παρούσας αποφάσεως λόγω εμπρησμού της την 30η και 31η Ιουλίου 1993, αποφασίζουμε:

Κηρύσσουμε αναδασωτέα την καμένη δημόσια δασική έκταση εμβαδού χιλίων εβδομήκοντα πέντε κόμμα τριακοσίων εβδομήκοντα πέντε στρεμ., που βρίσκεται στην περιοχή Γιαννικιανών, περιοχής Κοινότητας Ορθουνίου, επαρχίας Κυδωνίας νομού Χανίων. Η αναδασωτέα έκταση αποτελείται από τα υπ' αριθμ. ένα (1), δύο (2), τρία (3), τέσσερα (4), πέντε (5) και έξι (6) τμήματα του συνημμένου επί χάρτου κλίμακας 1:5000 τοπογραφικού διαγράμματος.

Τα λοιπά τμήματα του ανωτέρω διαγράμματος, το οποίο είναι θεωρημένο από τον Διευθυντή Δασών Χανίων και προσηρτημένο στην παρούσα απόφασή μας, εξαιρούνται της παρούσης απόφασής μας ως γεωργικές εκτάσεις.


Σκοπός της κηρύξεως της ανωτέρω εκτάσεως ως αναδασωτέας είναι η διατήρηση του δασικού χαρακτήρα αυτής, η αποκατάσταση με φυσική αναγέννηση της καμένης αυτοφυούς δασικής βλάστησης και ο αποκλεισμός της διάθεσης αυτής για άλλη χρήση.


Η απόφαση αυτή να δημοσιευθεί στην Εφημερίδα της Κυβερνήσεως.

Χανιά, 21 Φεβρουαρίου 1994

Ο Νομάρχης

ΤΗΛ. ΑΓΓΕΛΟΠΟΥΛΟΣ

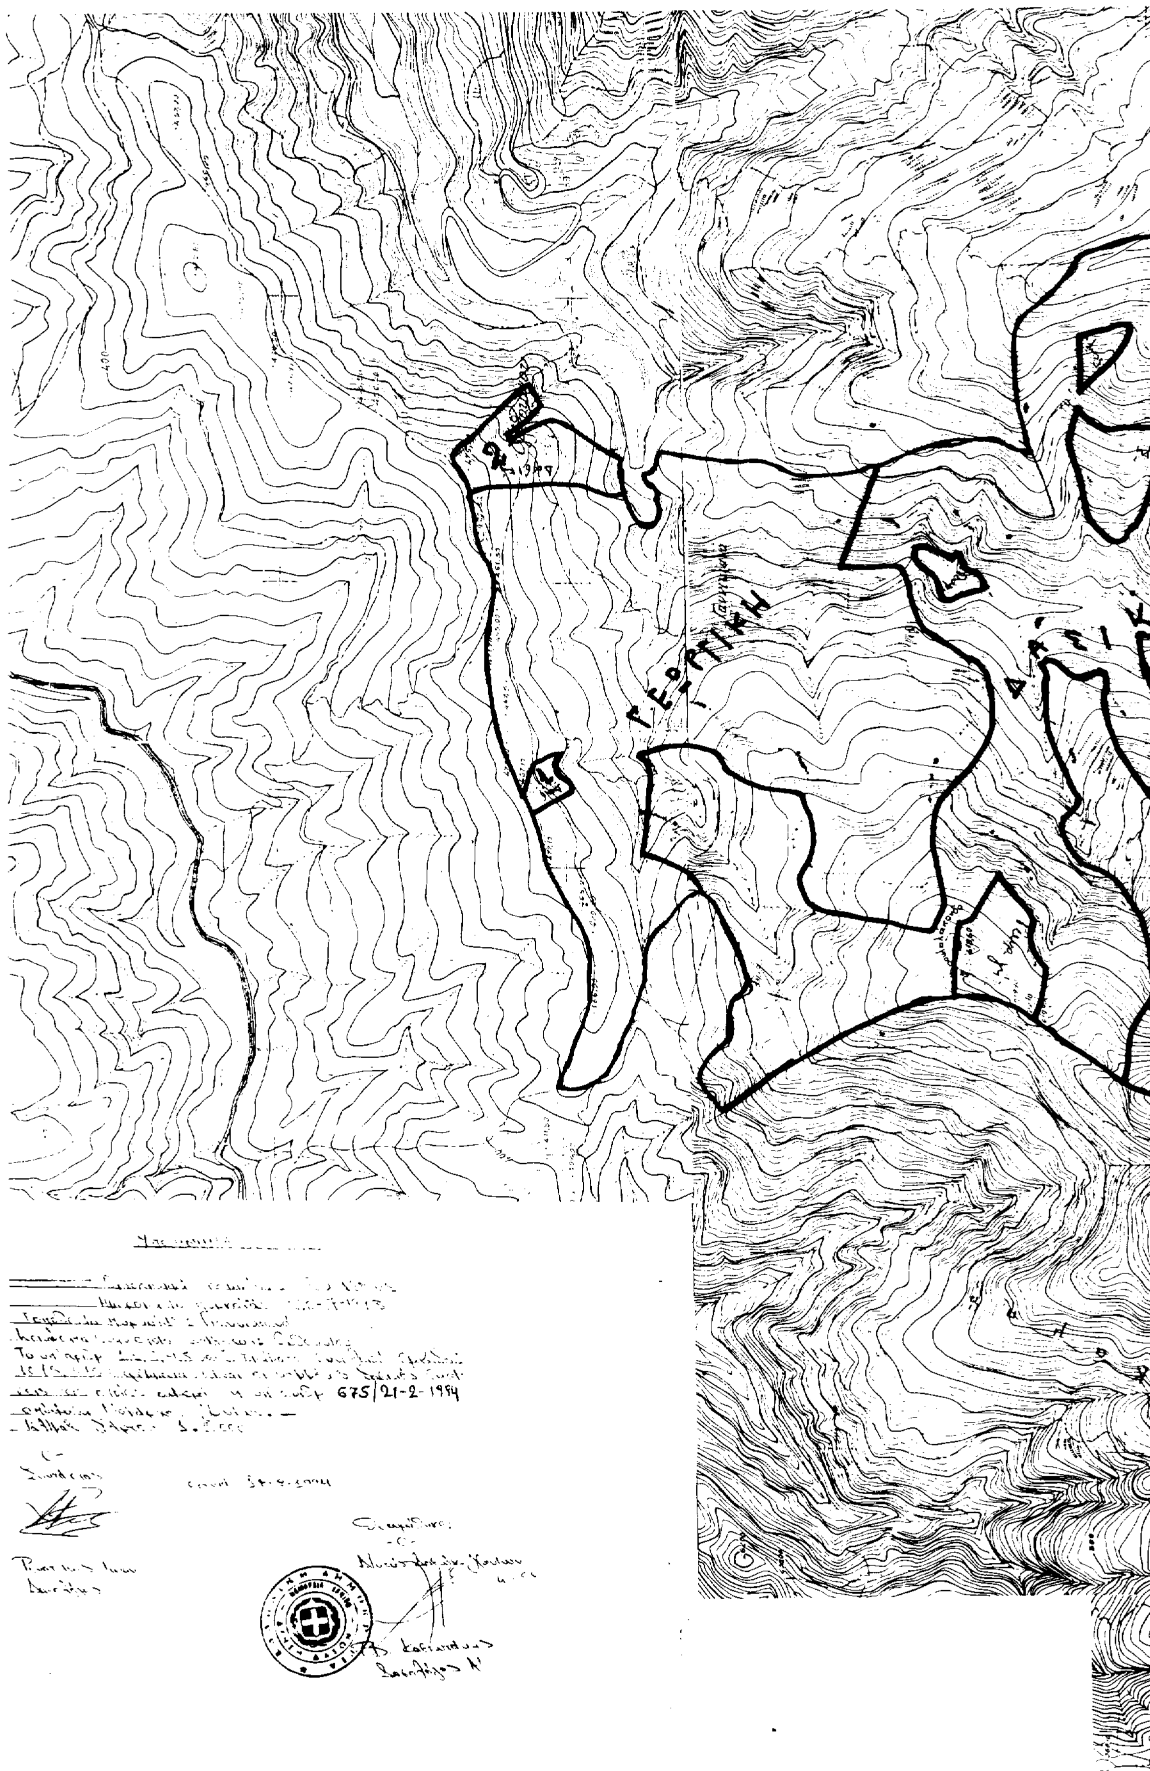
ΓΕΡΤΙΚΗ
675/21-2-1984

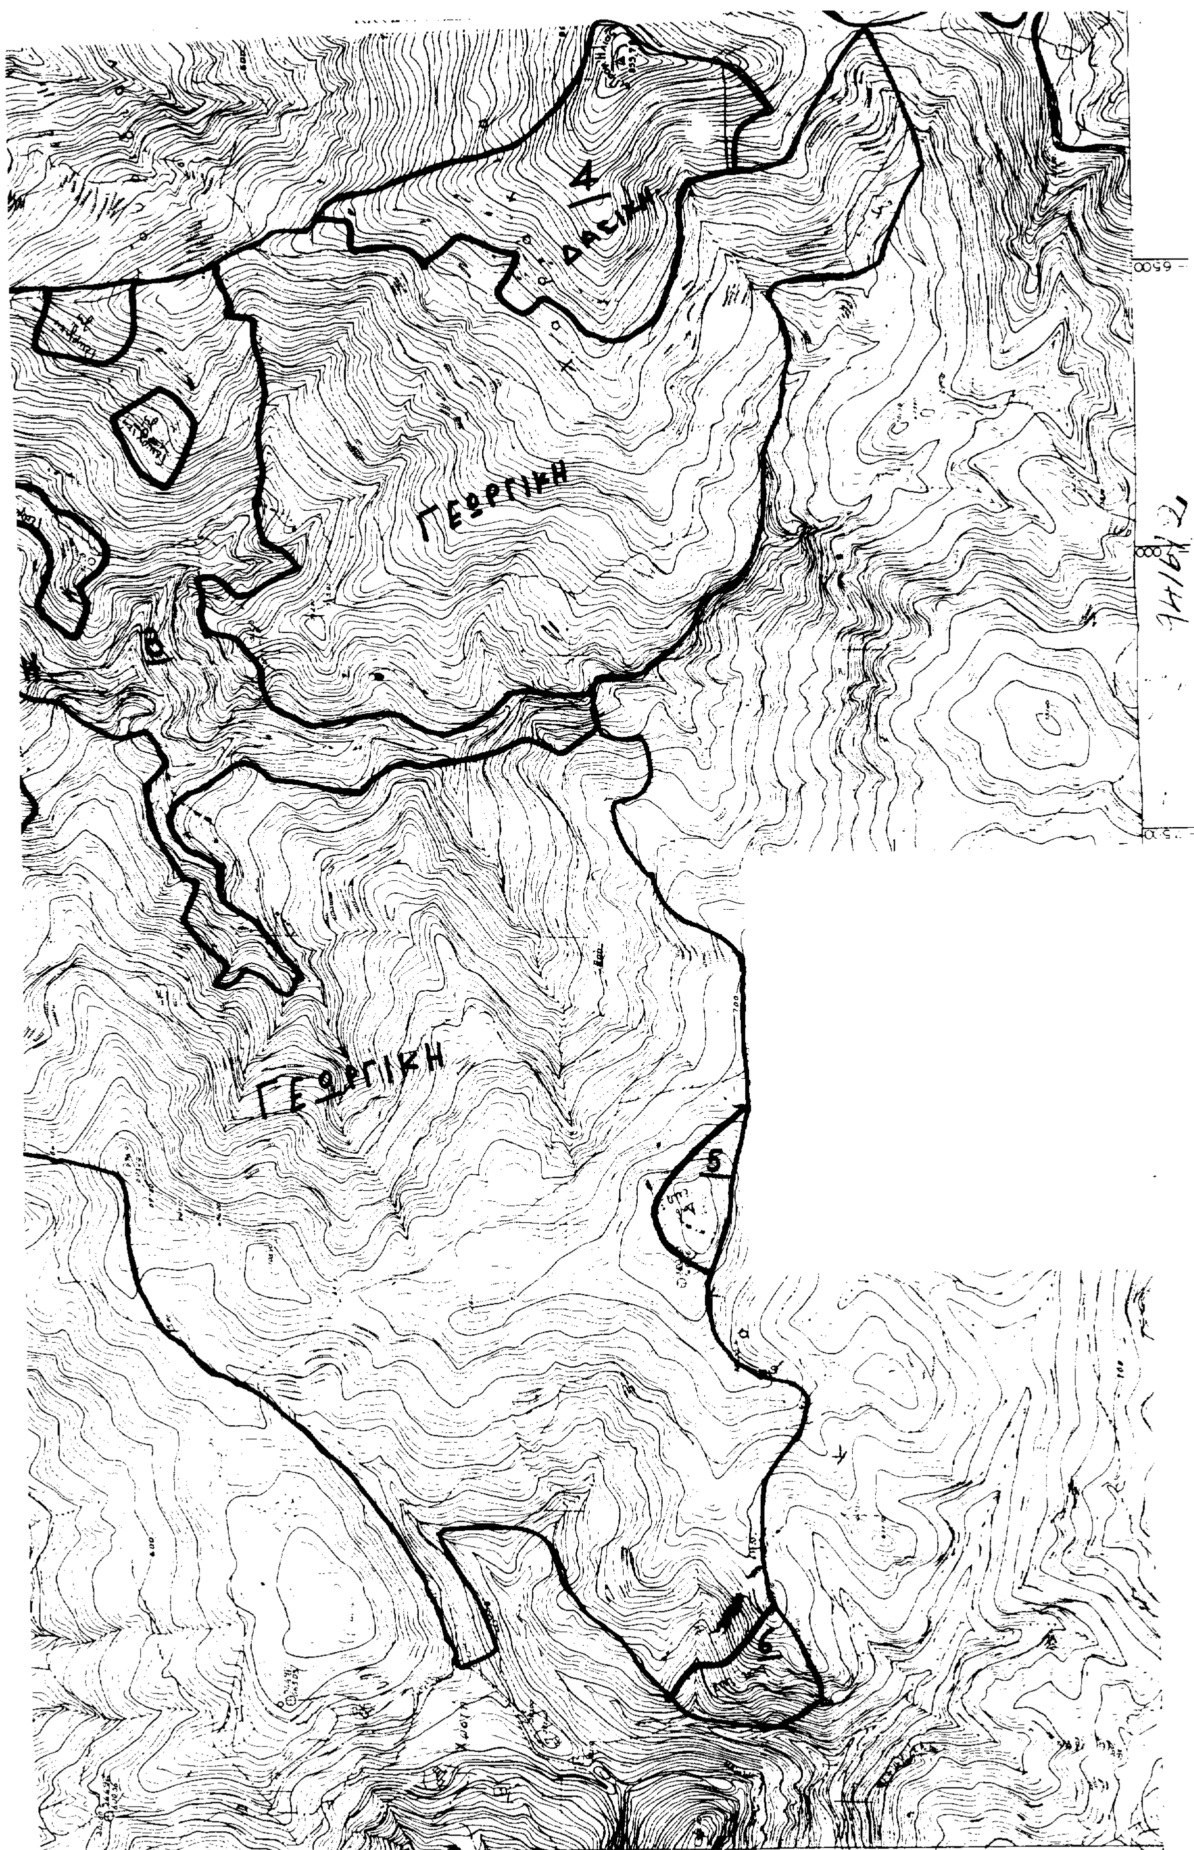

4
ΔΑΣΙΚΗ
ΓΕΩΡΓΙΚΗ
ΓΕΩΡΓΙΚΗ
5
6

Αριθ. 674 (2)

Κήρυξη αναδασωτέας έκτασης εμβαδού 31,551 στρεμμάτων στην περιοχή Λυγιά περιοχής του χωριού μας και της Κοινότητας Μεσκλών επαρχίας Κυδωνίας Νομού Χανίων.

Ο ΝΟΜΑΡΧΗΣ ΧΑΝΙΩΝ

Έχοντας υπόψη:

1. Τις διατάξεις του Ν. 3200/55 περί διοικητικής αποκέντρωσης, όπως τροποποιήθηκε και συμπληρώθηκε μεταγενέστερα με το Ν.Δ. 532/70.

2. Τις διατάξεις του άρθρου 117 παρ. 3 του Συντάγματος των Ελλήνων.

3. Τις διατάξεις του Ν. 998/79 «Περί προστασίας των δασών κ.λπ.» και ειδικότερα:

α. Του άρθρου 41 παρ. 1, β. του άρθρου 38 παρ. 1.

4. Τις διαταγές του Υπουργείου Γεωργίας: α. 160417/1180/8.7.80, β. 182447/3049/24.9.80.

5. Την υπ' αριθμ. 623/21.2.1994 εισηγητική έκθεση της Δ/νσης Δασών Χανίων σχετική με την κήρυξη ως αναδασωτέας της εκτάσεως που αναφέρεται στο θέμα της παρούσας αποφάσεως λόγω εμπρησμού της την 13.7.1993, αποφασίζουμε:

Κηρύσσουμε αναδασωτέα την καμένη δημόσια δασική έκταση εμβαδού τριάντα ενός κόμμα πεντακοσίων πενήντα ενός στρεμμάτων, που βρίσκεται στην περιοχή Λυγιά περιοχής Κοινότητας Μεσκλών Κυδωνίας, νομού Χανίων. Η αναδασωτέα έκταση απεικονίζεται στο συνημμένο στην παρούσα και θεωρημένο από τον Δ/ντή Δασών Χανίων διάγραμμα επί χάρτου κλίμακος 1:5000. Τα εντός του διαγράμματος τμήματα ένα (1) και δύο (2) εξαιρούνται της παρούσης απόφασης ως γεωργικές εκτάσεις.

Σκοπός της κηρύξεως της ανωτέρω εκτάσεως ως αναδασωτέας είναι η διατήρηση του δασικού χαρακτήρα αυτής, η αποκατάσταση με φυσική αναγέννηση της καμένης αυτοφυούς δασικής βλάστησης και ο αποκλεισμός της διάθεσης αυτής για άλλη χρήση.

Η απόφαση αυτή να δημοσιευθεί στην Εφημερίδα της Κυβερνήσεως.

Χανιά, 21 Φεβρουαρίου 1994

Ο Νομάρχης

ΤΗΛ. ΑΓΓΕΛΟΠΟΥΛΟΣ

ΠΟΛΕΟΔΟΜΙΑ

ΑΠΟΦΑΣΕΙΣ

Αριθ. 30531/1060/93 (3)

Τροποποίηση του ρυμοτομικού σχεδίου στο Ο.Τ. 9 του Δήμου Σπάτων Αττικής.

Ο ΝΟΜΑΡΧΗΣ ΑΝΑΤΟΛΙΚΗΣ ΑΤΤΙΚΗΣ

Έχοντας υπόψη:

1. Τις διατάξεις του από 17.7.1923 Ν.Δ. «περί σχεδίων πόλεων και κωμών του Κράτους», όπως τροποποιήθηκε και συμπληρώθηκε μεταγενέστερα.

2. Τις διατάξεις του Ν. 3200/55 «περί διοικητικής αποκέντρωσης» όπως τροποποιήθηκαν και συμπληρώθηκαν.

3. Τις διατάξεις του Α.Ν. 314/68, όπως τροποποιήθηκαν και συμπληρώθηκαν με το Ν.Δ. 1018/71 και με την παρ. 3 του άρθρου 34 του Ν. 1577/85.

4. Τις διατάξεις του υπ' αριθμ. 183/86 Π.Δ/τος (ΦΕΚ 70Α').

5. Τις υπ' αριθμ. 25/93 και 88/93 αποφάσεις του Δημοτικού Συμβουλίου Σπάτων.

6. Την υπ' αριθμ. 21/18.11.1993 πράξη του Συμβουλίου Χωροταξίας, Οικισμού και Περιβάλλοντος της Ν.Α.Α.


7. Τις διατάξεις του άρθρου 29Α του Ν. 1558/85 όπως προστέθηκε με το άρθρο 27 του Ν. 2081/1992 (ΦΕΚ 154Α') και το γεγονός ότι από τις διατάξεις αυτής της απόφασης δεν προκαλείται δαπάνη εις βάρος του δημοτικού προϋπολογισμού (σχετική η υπ' αριθμ. 1897/16.6.1993 βεβαίωση του Δήμου Σπάτων), αποφασίζουμε:

1. Την τροποποίηση του ρυμοτομικού σχεδίου του Δήμου Σπάτων με την έγκριση οδού πλάτους 8.00 μέτρων εντός του Ο.Τ. 9 της περιοχής και τον διαχωρισμό του ως άνω τετραγώνου σε δύο Ο.Τ. υπό στοιχεία 9 και 9Α καθώς και τον καθορισμό πρασιάς 300 μέτρων στο Ο.Τ. 9 όπως απεικονίζεται στο σχεδιάγραμμα που συνοδεύει την παρούσα απόφαση.

2. Η απόφαση αυτή να δημοσιευθεί στην Εφημερίδα της Κυβερνήσεως.

Αγία Παρασκευή, 28 Ιανουαρίου 1994

Ο Νομάρχης
Ν. ΠΕΡΚΙΖΑΣ

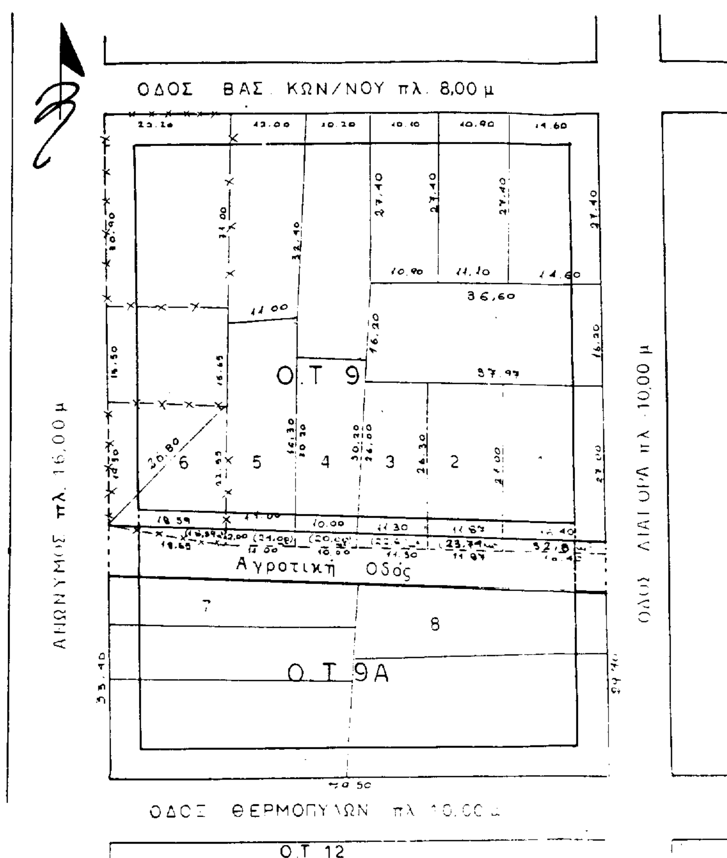

ΕΛΛΗΝΙΚΗ ΔΗΜΟΚΡΑΤΙΑ
ΝΟΜΑΡΧΙΑ Α. ΑΤΤΙΚΗΣ
Δ/ΝΣΗ ΠΟΛΕΟΔΟΜΙΑΣ
ΤΜΗΜΑ Α΄ ΤΡΟΠΟΠΟΙΗΣΕΩΝ

Τροποποίηση ρυμοτομικού σχεδίου Σπάτων με την έγκριση οδού πλ. 8.00 μ εντός του Ο.Τ. 9 της περιοχής και τον διαχωρισμό του ως άνω τετραγώνου σε δύο Ο.Τ. υπό στοιχεία 9 και 9Α καθώς και τον καθορισμό πρασιάς 3,00 μ στο Ο.Τ. 9

Εγκρίνεται με την υπ' αρ. [illegible] απόφαση Νομάρχη Α. Αττικής

Ο ΝΟΜΑΡΧΗΣ

Ν. Πέρκιζας

ΑΝΑΚΟΙΝΩΣΕΙΣ

Αριθ. 839 (4)

Παρακατάθεση αποζημίωσης για ακίνητα που έχουν απαλλοτριωθεί για την διάνοιξη του περιφερειακού δρόμου Μεσσήνης - Μελιγαλά σύμφωνα με την 4/92 πράξη αναλογισμού η οποία κυρώθηκε με την 5463/2132/14.9.1992 απόφαση του Νομάρχη Μεσσηνίας και την 6/92 πράξη αναλογισμού η οποία συμπληρώνει την 4/92 και η οποία κυρώθηκε με την 482/146/25.1.1993 απόφαση του Νομάρχη Μεσσηνίας.

Ο ΔΗΜΑΡΧΟΣ ΜΕΣΣΗΝΗΣ

Έχοντας υπόψη:

1. Τις διατάξεις του Ν.Δ. 797/1971 περί αναγκαστικών απαλλοτριώσεων.

2. Την υπ' αριθμ. 14/94 απόφαση της Δημαρχιακής Επιτροπής Μεσσήνης, η οποία ελέγχθηκε κατά τη νομιμότητά της από τη Νομαρχία Μεσσηνίας.

3. Τον πίνακα παρακατάθεσης αποζημιώσεων κατά ιδιοκτησία με ημερομηνία 4.3.1994 όπως έχει συνταχθεί σε εκτέλεση της υπ' αριθμ. 313/1993 αποφάσεως του Εφετείου Ναυπλίου.

Ειδοποιούμε:

Τα πρόσωπα που έχουν ή αξιώνουν εμπράγματα δικαιώματα στα παραπάνω ακίνητα, ότι η αποζημίωση των ρυμοτομουμένων ιδιοκτησιών και κτισμάτων που έχουν απαλλοτριωθεί, έχει κατατεθεί στο ταμείο Παρακαταθηκών και Δανείων Μεσσήνης με έκδοση του υπ' αριθμ. 3444/8.3.1994 γραμματίου συστάσεως παρακαταθήκης συνολικού ποσού 36.123.140.

Η παρακατάθεση της αποζημίωσης έγινε υπέρ των προσώπων που αναγράφονται παρακάτω (φερομένων ως δικαιούχων) και θα καταβληθεί στα πρόσωπα που θα αναγνωρισθούν δικαιούχοι από το αρμόδιο δικαστήριο.

1. Κληρονόμοι Ηλία Ηλιόπουλου.
2. Κοσμάς Παν/της του Αριστείδη.
3. Κοσμάς Παν/της του Διονυσίου.
4. Ζέππος Ιωάννης.
5. Ζέππος Παν/της.
6. Κοσμάς Δημήτριος.
7. Μονή Βουλκάνου.
8. Γκουζούνης Σταύρος.
9. Τουφεξής Χρήστος.
10. Δρακόπουλος Στυλ.
11. Δρακόπουλος Θεοδ.
12. Στραβάκου Γεωργία και Στραβάκου Αγγελική.
13. Φωτόπουλος Παν/της.
14. Λυμπερόπουλος Παν/της.
15. Ένωση Γεωργικών Συν/σμών Μεσσήνης (Ε.Γ.Σ.Μ.).
16. Καράς Γεώργιος.
17. Μπουρελιάς Περικλής.
18. Πετρουλάκης Νικόλαος.
19. Τσιμπούρης Βασίλειος.
20. Τσιμπούρης Ιωάννης.
21. Καραμουσαλής Αριστ.
    Καραμουσαλής Κων/νος.
22. Γκότση Ελένη συζ. Νικ.
23. Παπαβασιλείου Βούλα συζ. Βασιλείου.

Η ανακοίνωση αυτή να δημοσιευθεί στην Εφημερίδα της Κυβερνήσεως.

Μεσσήνη, 8 Μαρτίου 1994

Ο Δήμαρχος

ΠΑΥΛΟΣ ΠΤΩΧΟΣ

ΕΘΝΙΚΟ ΤΥΠΟΓΡΑΦΕΙΟ

Εκδίδει την ΕΦΗΜΕΡΙΔΑ ΤΗΣ ΚΥΒΕΡΝΗΣΕΩΣ από το 1833

Διεύθυνση : Καποδιστρίου 34
Ταχ. Κώδικας : 104 32
TELEX : 22.3211 YPET GR
FAX : 5234312

Οι υπηρεσίες του **ΕΘΝΙΚΟΥ ΤΥΠΟΓΡΑΦΕΙΟΥ** λειτουργούν καθημερινά από **8.00'** έως **13.00'**

ΧΡΗΣΙΜΕΣ ΠΛΗΡΟΦΟΡΙΕΣ

* Πώληση ΦΕΚ όλων των Τευχών Σολωμού 51 τηλ.: 52.39.762
* ΒΙΒΛΙΟΘΗΚΗ: Σολωμού 51 τηλ.: 52.48.188
* Για φωτοαντίγραφα παλαιών τευχών στην οδό Σολωμού 51 τηλ.: 52.48.141
* Τμήμα πληροφόρησης: Για τα δημοσιεύματα των ΦΕΚ Σολωμού 51 τηλ. 52.25.713 – 52.49.547

* Οδηγίες για δημοσιεύματα Ανωνύμων Εταιρειών και ΕΠΕ τηλ.: 52.48.785
Πληροφορίες για δημοσιεύματα Ανωνύμων Εταιρειών και ΕΠΕ τηλ.: 52.25.761

* Αποστολή ΦΕΚ στην επαρχία με καταβολή της αξίας του δια μέσου Δημοσίου Ταμείου Για πληροφορίες: τηλ.: 52.48.320

Τιμές κατά τεύχος της ΕΦΗΜΕΡΙΔΑΣ ΤΗΣ ΚΥΒΕΡΝΗΣΕΩΣ:

Κάθε τεύχος μέχρι 8 σελίδες δρχ. 100. Από 9 σελίδες μέχρι 16 δρχ. 150, από 17 έως 24 δρχ. 200

Από 25 σελίδες και πάνω η τιμή πώλησης κάθε φύλλου (8σέλιδου ή μέρους αυτού) αυξάνεται κατά 50 δρχ.

Μπορείτε να γίνετε συνδρομητής για όποιο τεύχος θέλετε. Θα σας αποστέλλεται με το Ταχυδρομείο.

ΕΤΗΣΙΕΣ ΣΥΝΔΡΟΜΕΣ

Κωδικός αριθ. κατάθεσης στο Δημόσιο Ταμείο 2531		Κωδικός αριθ. κατάθεσης στο Δημόσιο Ταμείο 3512
Η ετήσια συνδρομή είναι:		Ποσοστό 5% υπέρ του Ταμείου Αλληλοβοηθείας του Προσωπικού (ΤΑΠΕΤ)
α) Για το Τεύχος Α'	Δρχ. 15.000	Δρχ. 750
β) » » » Β'	» 30.000	» 1.500
γ) » » » Γ'	» 10.000	» 500
δ) » » » Δ'	» 30.000	» 1.500
ε) » » » Αναπτυξιακών Πράξεων	» 20.000	» 1.000
στ) » » » Ν.Π.Δ.Δ.	» 10.000	» 500
ζ) » » » ΠΑΡΑΡΤΗΜΑ	» 5.000	» 250
η) » » » Δελτ. Εμπ.& Βιομ. Ιδ.	» 10.000	» 500
θ) » » » Αν. Ειδικού Δικαστηρίου	» 3.000	» 150
ι) » » » Α.Ε. & Ε.Π.Ε.	» 200.000	» 10.000
ια) Για όλα τα Τεύχη εκτός ΤΑΕ-ΕΠΕ	» 100.000	» 5.000

Πληροφορίες: τηλ. 52.48.320